


RdC


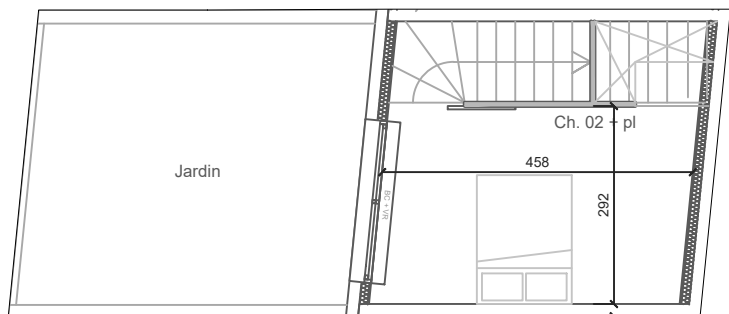


R-1

43 logements
"ZAC OVALIE" à Montpellier

Appartement A 002	Type T3	Niveau RDC/ R-1
-----------------------------	-------------------	---------------------------

Séjour / Cuisine	29.4 m ²
Chambre 1	12.8 m ²
Chambre 2	15.3 m ²
SdB	5.3 m ²
WC	1.2 m ²
Dgt	4.9 m ²
Surface Habitable	68.90 m²
Loggia 1	12.7 m²
Loggia 2	4.1 m²
Jardin 1	5.0 m²
Jardin 2	20.2 m²
SURFACE TOTALE	110.90 m²

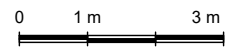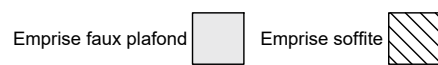

Echelle 1/111



Indice 3

09/11/2018

Tout en conservant les caractéristiques essentielles du plan, la société se réserve la possibilité d'apporter des modifications pour des questions de construction ou d'amélioration. Les faux-plafonds, retombées et emplacement des équipements sont figurés à titre indicatif.