

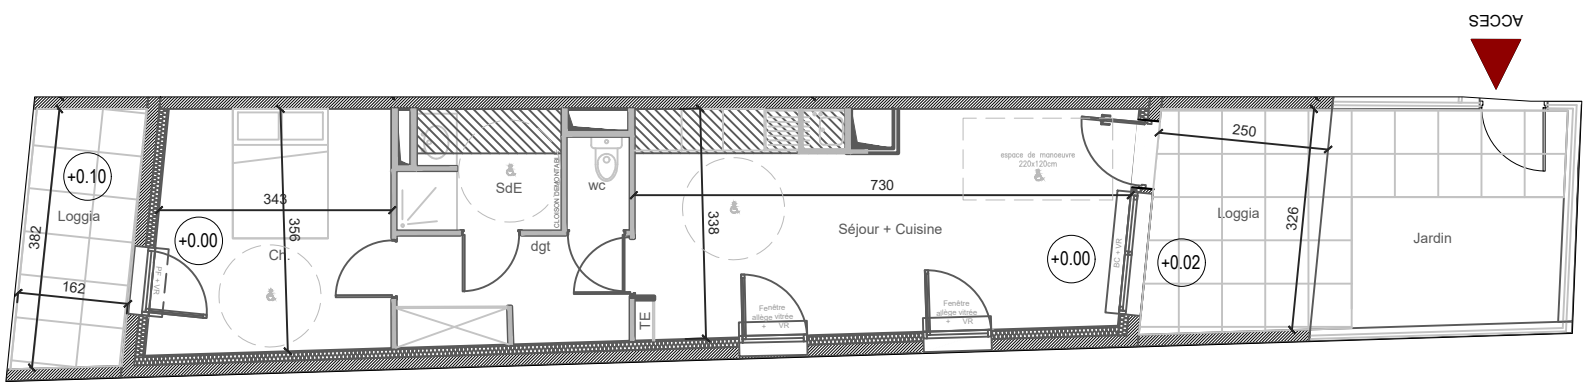
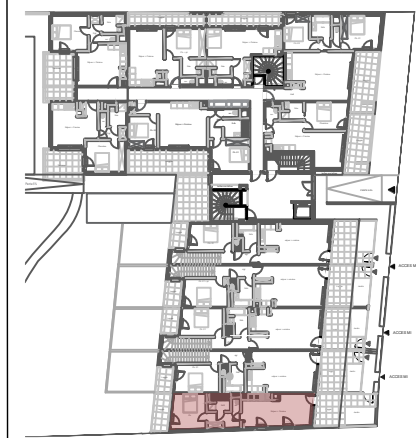


43 logements
"ZAC OVALIE" à Montpellier

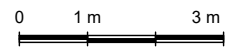

Appartement	Type	Niveau
A 005	T2	RDC

Séjour / Cuisine	22.8 m ²
Chambre	12.1 m ²
SdB	4.1 m ²
WC	1.3 m ²
Dgt	5.3 m ²
Surface Habitable	45.60 m²
Loggia 1	13.6 m²
Loggia 2	6.1 m²
Jardin	5.7 m²
SURFACE TOTALE	71.0 m²

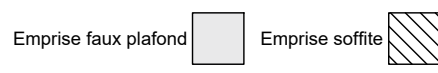

Echelle 1/111



Indice 3

09/11/2018

Tout en conservant les caractéristiques essentielles du plan, la société se réserve la possibilité d'apporter des modifications pour des questions de construction ou d'amélioration. Les faux-plafonds, retombées et emplacement des équipements sont figurés à titre indicatif.