



ACCES

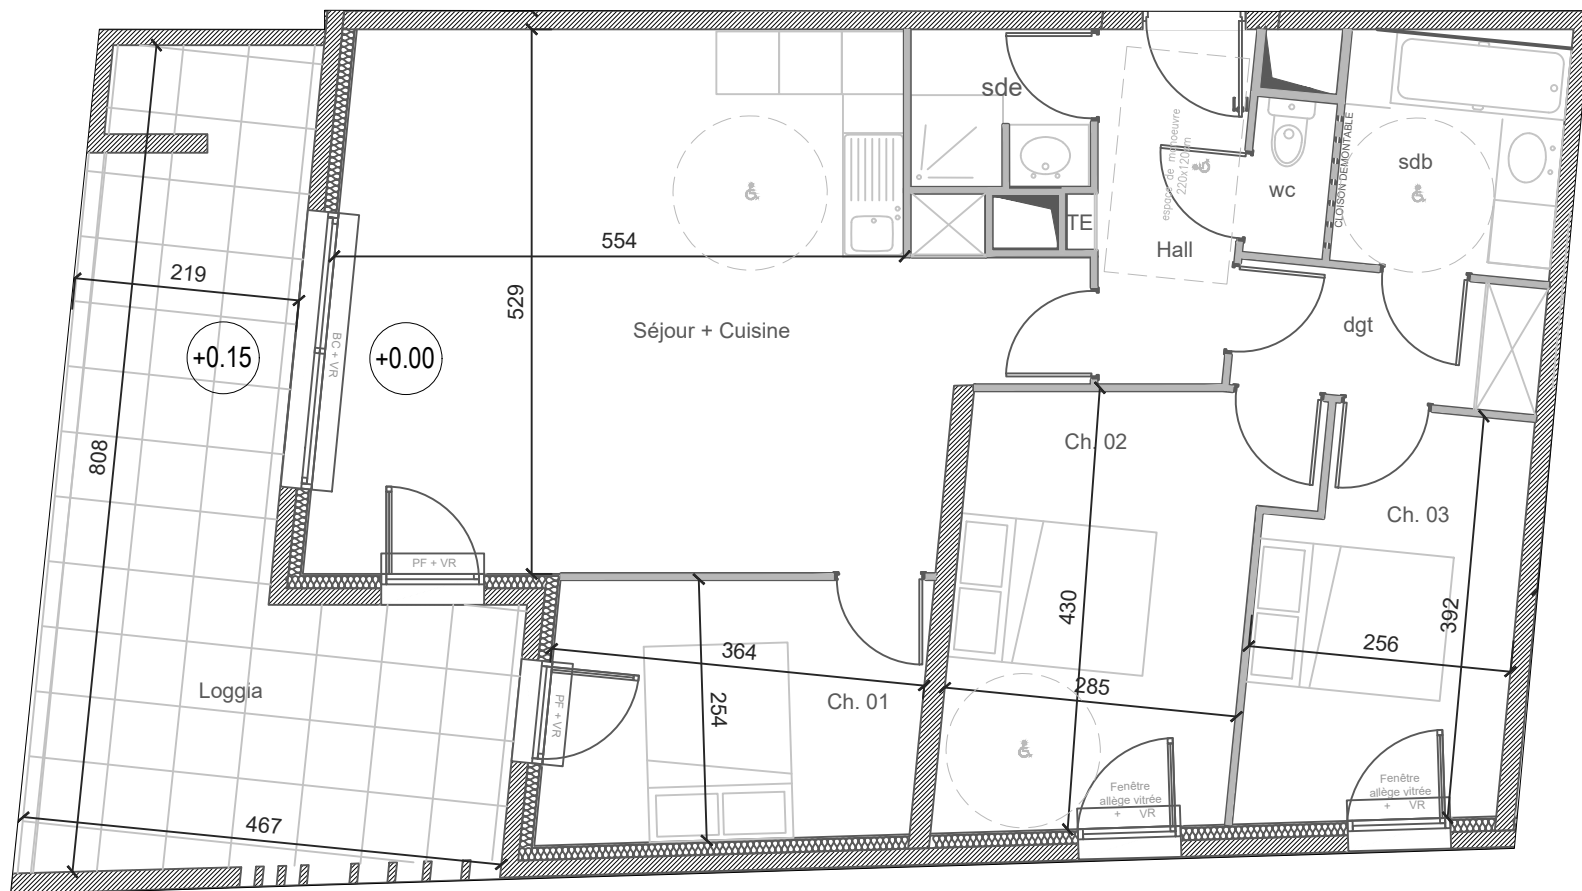

43 logements
"ZAC OVALIE" à Montpellier

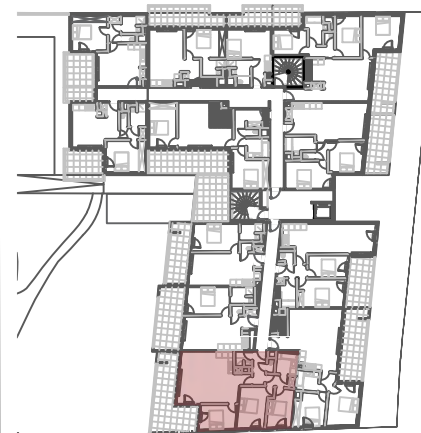

Appartement	Type	Niveau
A 203	T4	R+2

Hall	5.0 m ²
Séjour / Cuisine	33.0 m ²
Chambre 1	9.2 m ²
Chambre 2	12.8 m ²
Chambre 3	9.6 m ²
SdB	4.8 m ²
SdE	2.6 m ²
WC	1.2 m ²
Dgt	3.7 m ²

Surface Habitable	81.90 m ²
Loggia	23.40 m ²

SURFACE TOTALE	105.30 m²
-----------------------	-----------------------------



COGIM

Indice 3

09/11/2018

Tout en conservant les caractéristiques essentielles du plan, la société se réserve la possibilité d'apporter des modifications pour des questions de construction ou d'amélioration. Les faux-plafonds, retombées et emplacement des équipements sont figurés à titre indicatif.

0 1 m 3 m



Echelle 1/70

ART PROMOTEUR