



ACCES

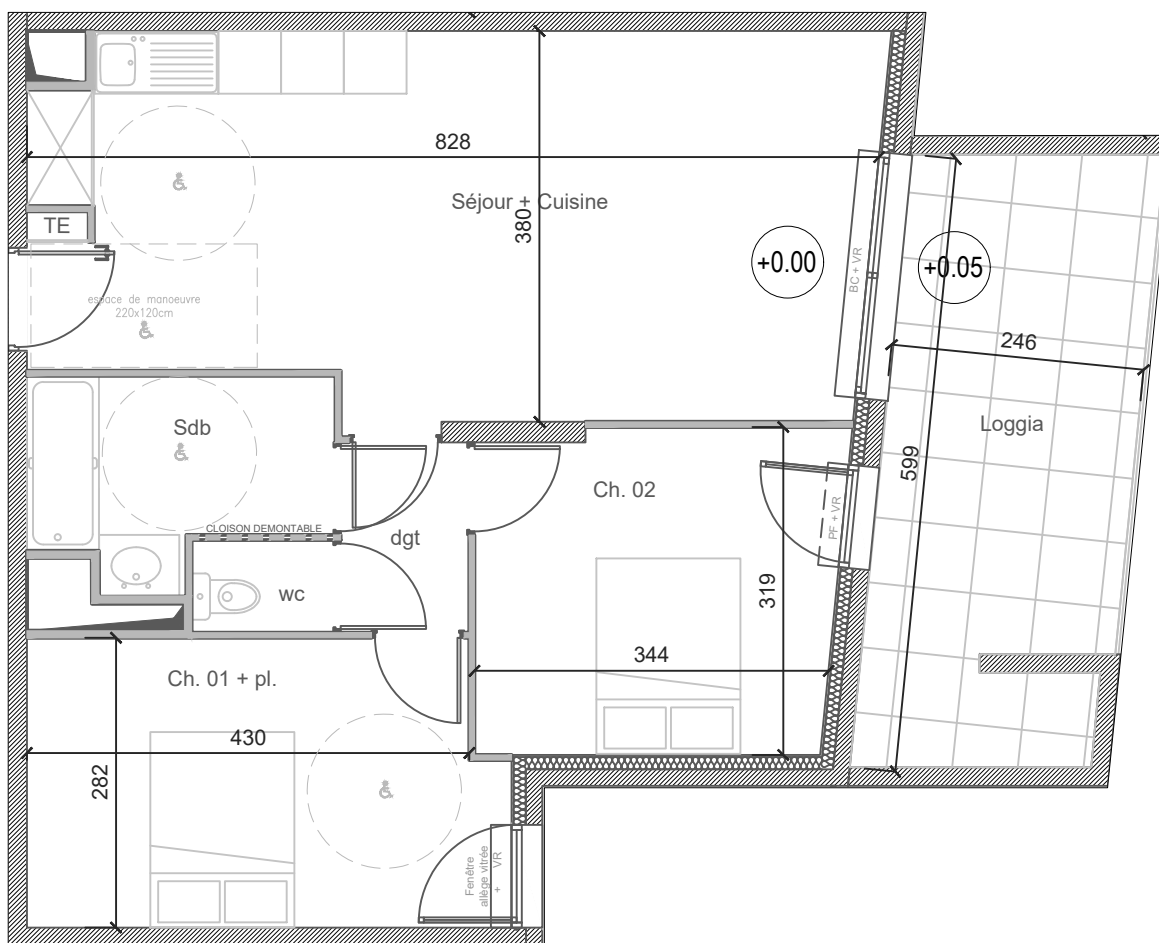


Emprise faux plafond  Emprise soffite 

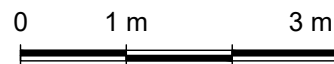

Echelle 1/70



43 logements  
"ZAC OVALIE" à Montpellier

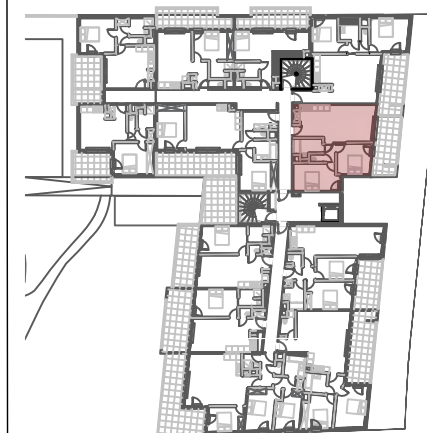

Appartement <b>B 107</b>	Type <b>T3</b>	Niveau <b>R+1</b>
-----------------------------	-------------------	----------------------

Séjour / Cuisine	29.4 m <sup>2</sup>
Chambre 1	12.7 m <sup>2</sup>
Chambre 2	11 m <sup>2</sup>
SdB	5.2 m <sup>2</sup>
WC	1.2 m <sup>2</sup>
Dgt	2.3 m <sup>2</sup>

Surface Habitable	61.80 m <sup>2</sup>
Loggia	14.30 m <sup>2</sup>

<b>SURFACE TOTALE</b>	<b>76.10 m<sup>2</sup></b>
-----------------------	----------------------------

**COGIM**

Indice 3

09/11/2018

Tout en conservant les caractéristiques essentielles du plan, la société se réserve la possibilité d'apporter des modifications pour des questions de construction ou d'amélioration. Les faux-plafonds, retombées et emplacement des équipements sont figurés à titre indicatif.

ART PROMOTEUR