



ACCES

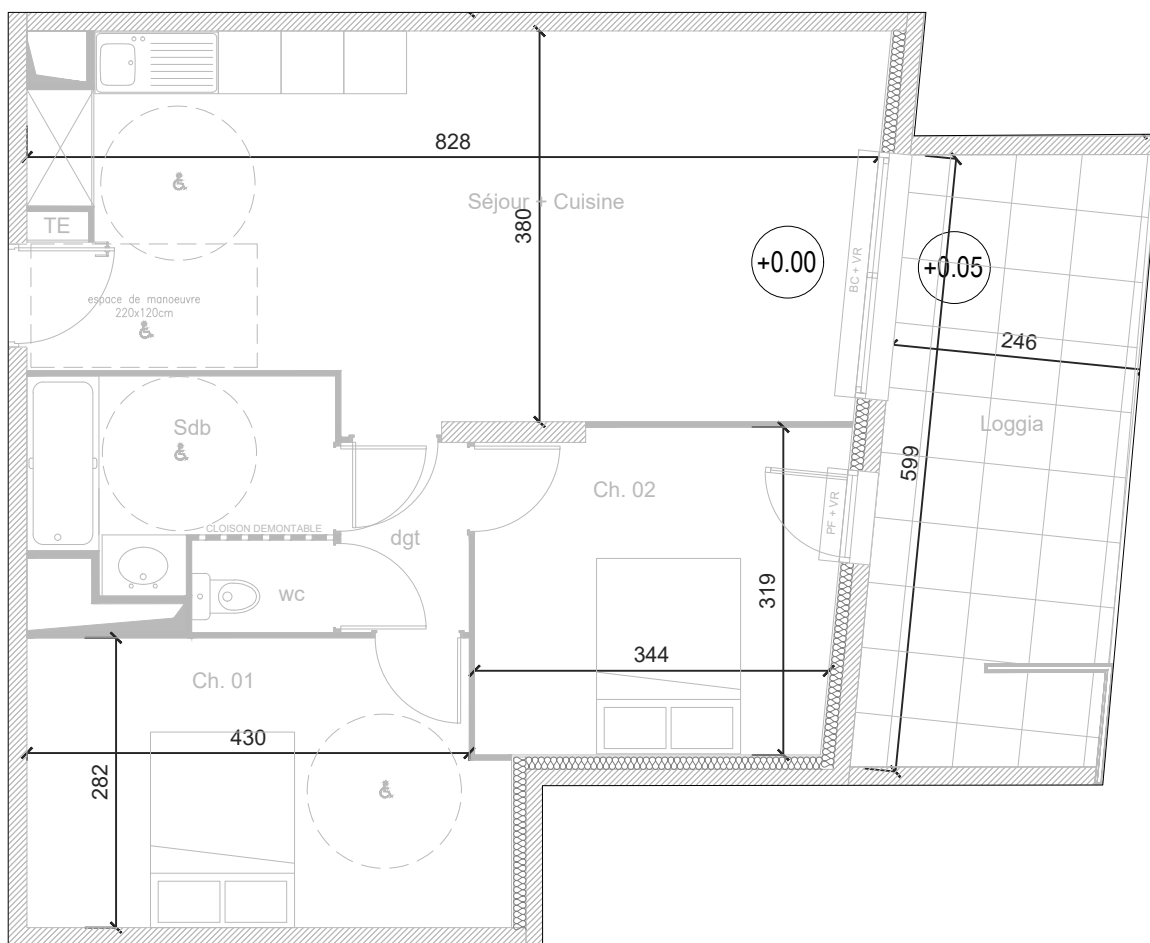


Emprise faux plafond Emprise soffite

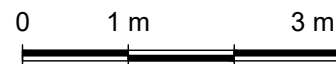

Echelle 1/70



43 logements
"ZAC OVALIE" à Montpellier

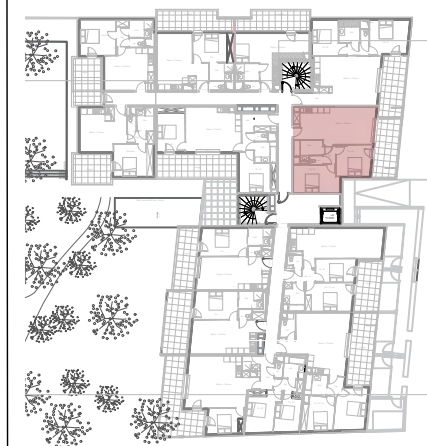

Appartement

B 107

Type

T3

Niveau

R+1

Séjour / Cuisine	29.4 m ²
Chambre 1	12.7 m ²
Chambre 2	11 m ²
SdB	5.2 m ²
WC	1.2 m ²
Dgt	2.3 m ²

Surface Habitable	61.80 m ²
Loggia	14.30 m²

SURFACE TOTALE	76.10 m²
-----------------------	----------------------------

COGIM

Indice 3

09/11/2018

Tout en conservant les caractéristiques essentielles du plan, la société se réserve la possibilité d'apporter des modifications pour des questions de construction ou d'amélioration. Les faux-plafonds, retombées et emplacement des équipements sont figurés à titre indicatif.

ART PROMOTEUR