


ACCES

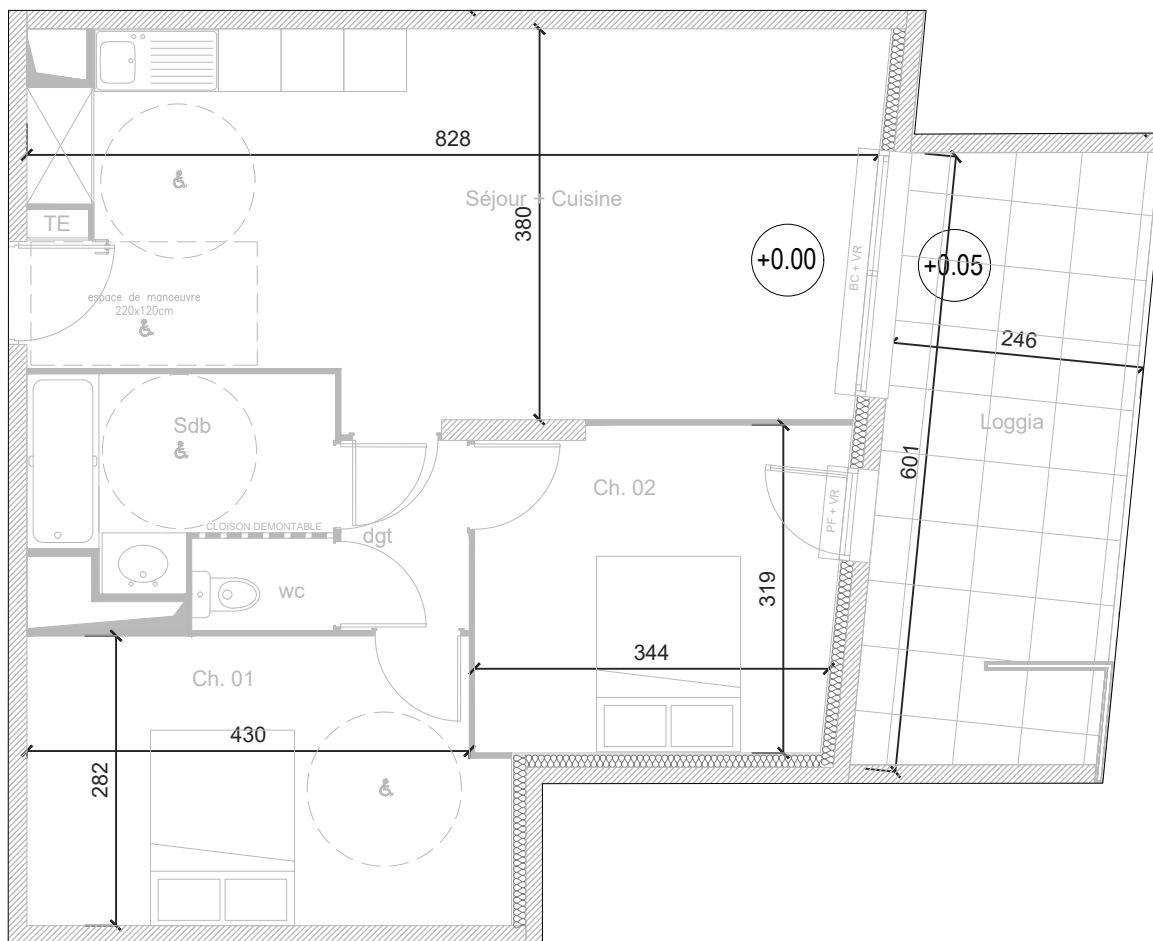

Emprise faux plafond  Emprise soffite 

0 1 m 3 m



Echelle 1/70



43 logements  
"ZAC OVALIE" à Montpellier



Appartement	Type	Niveau
<b>B 207</b>	<b>T3</b>	<b>R+2</b>

Séjour / Cuisine	29.4 m <sup>2</sup>
Chambre 1	12.7 m <sup>2</sup>
Chambre 2	11 m <sup>2</sup>
SdB	5.2 m <sup>2</sup>
WC	1.2 m <sup>2</sup>
Dgt	2.3 m <sup>2</sup>

Surface Habitable	61.80 m <sup>2</sup>
<b>Loggia</b>	<b>14.30 m<sup>2</sup></b>

<b>SURFACE TOTALE</b>	<b>76.10 m<sup>2</sup></b>
-----------------------	----------------------------

**COGIM**

Indice 3

09/11/2018

Tout en conservant les caractéristiques essentielles du plan, la société se réserve la possibilité d'apporter des modifications pour des questions de construction ou d'amélioration. Les faux-plafonds, retombées et emplacement des équipements sont figurés à titre indicatif.

ART PROMOTEUR