



43 logements
"ZAC OVALIE" à Montpellier

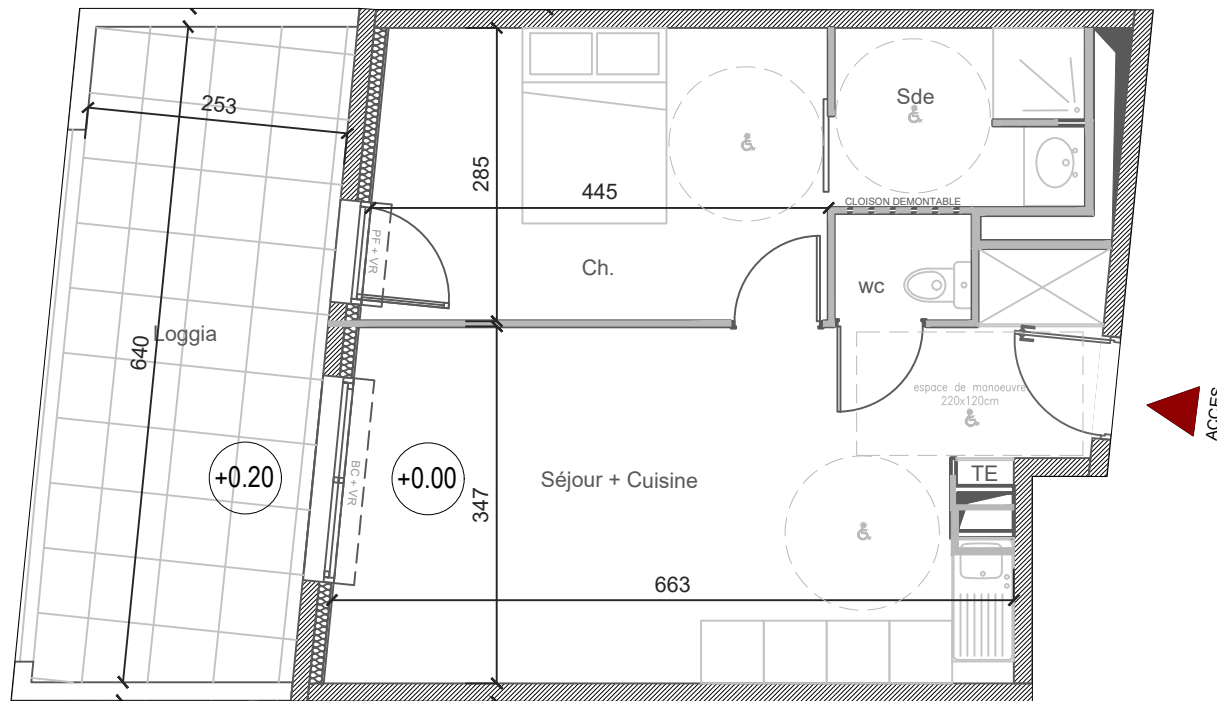

Appartement A 104	Type T2	Niveau R+1
-----------------------------	-------------------	----------------------

Séjour / Cuisine	24.3 m ²
Chambre	12.5 m ²
SdE	4.2 m ²
WC	1.4 m ²
Surface Habitable	42.40 m²
Loggia	16.10 m²
SURFACE TOTALE	58.50 m²

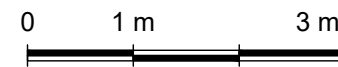

Echelle 1/70

COGIM

Indice 3

09/11/2018

Tout en conservant les caractéristiques essentielles du plan, la société se réserve la possibilité d'apporter des modifications pour des questions de construction ou d'amélioration. Les faux-plafonds, retombées et emplacement des équipements sont figurés à titre indicatif.

ART PROMOTEUR