


VILLA PEYRIÈRE


SAINT-JEAN-DE-VÉDAS
43 logements, ZAC Roque Fraisse

TYPE	NIVEAU	APP.
T5	R+3	C43

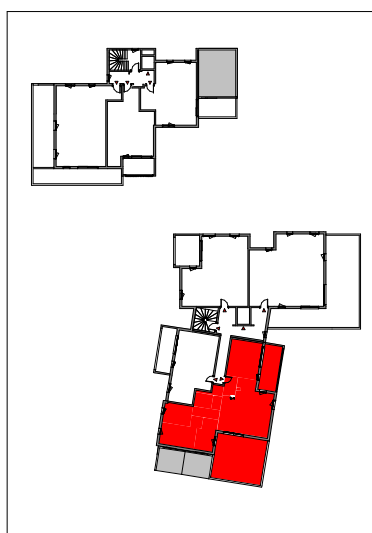

SURFACES HABITABLES	
Séjour-cuisine	40.9 m ²
Suite	20.3 m ²
Chambre 01	15.3 m ²
Chambre 02	10.0 m ²
Chambre 03	9.9 m ²
Dgt.	4.3 m ²
SDB	4.2 m ²
Entrée	4.1 m ²
Buanderie	2.1 m ²
WC	2.0 m ²
Surface habitable	113.2 m²

SURFACES ANNEXES	
Terrasse	40.2 m ²
Loggia	14.3 m ²
SURFACE TOTALE	167.7 m²
Echelle 1/100	

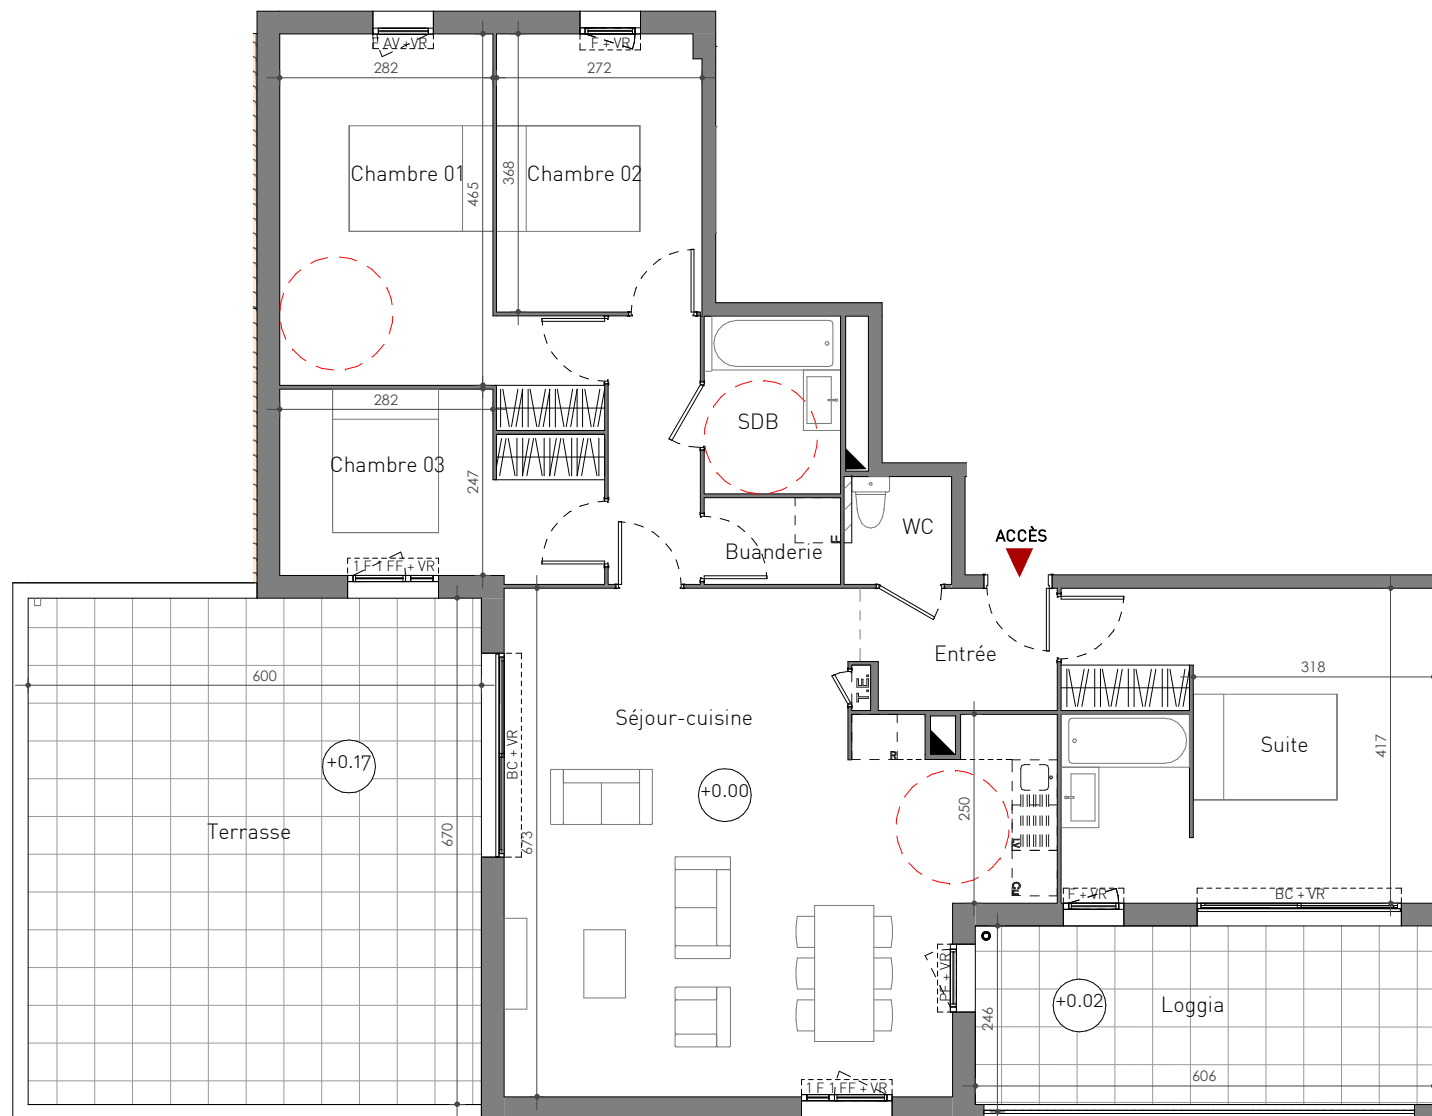

LÉGENDE

- LV Lave-Vaisselle PF Porte-fenêtre LL Lave-Linge BC Baie coulissante
- Cu Cuisson FF Fenêtre fixe VR Volet roulant Faux plafond
- R Réfrigérateur AV Allège vitrée ○ EP Cloison démontable

Indice 1

23/03/2020

Tout en conservant les caractéristiques essentielles du plan, la société se réserve la possibilité d'apporter des modifications pour des questions de construction ou d'amélioration. Les faux-plafonds, retombées et emplacement des équipements sont figurés à titre indicatif.

COGIM

ART PROMOTEUR