


VILLA PEYRIÈRE

SAINT-JEAN-DE-VÉDAS

43 logements, ZAC Roque Fraisse

TYPE	NIVEAU	APP.
T3	R+1	C20

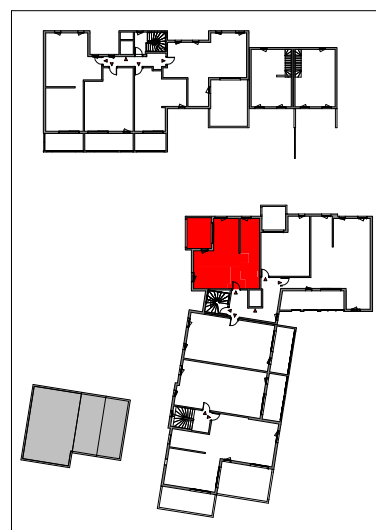

SURFACES HABITABLES


Séjour	28.3 m²
Chambre 01	13.5 m²
Chambre 02	11.9 m²
SDB	4.9 m²
Entrée	4.5 m²
WC	2.2 m²
Rangement	1.7 m²
Surface habitable	66.9 m²

SURFACES ANNEXES

Loggia	13.2 m²
--------	---------


SURFACE TOTALE 80.1 m²

Échelle 1/75

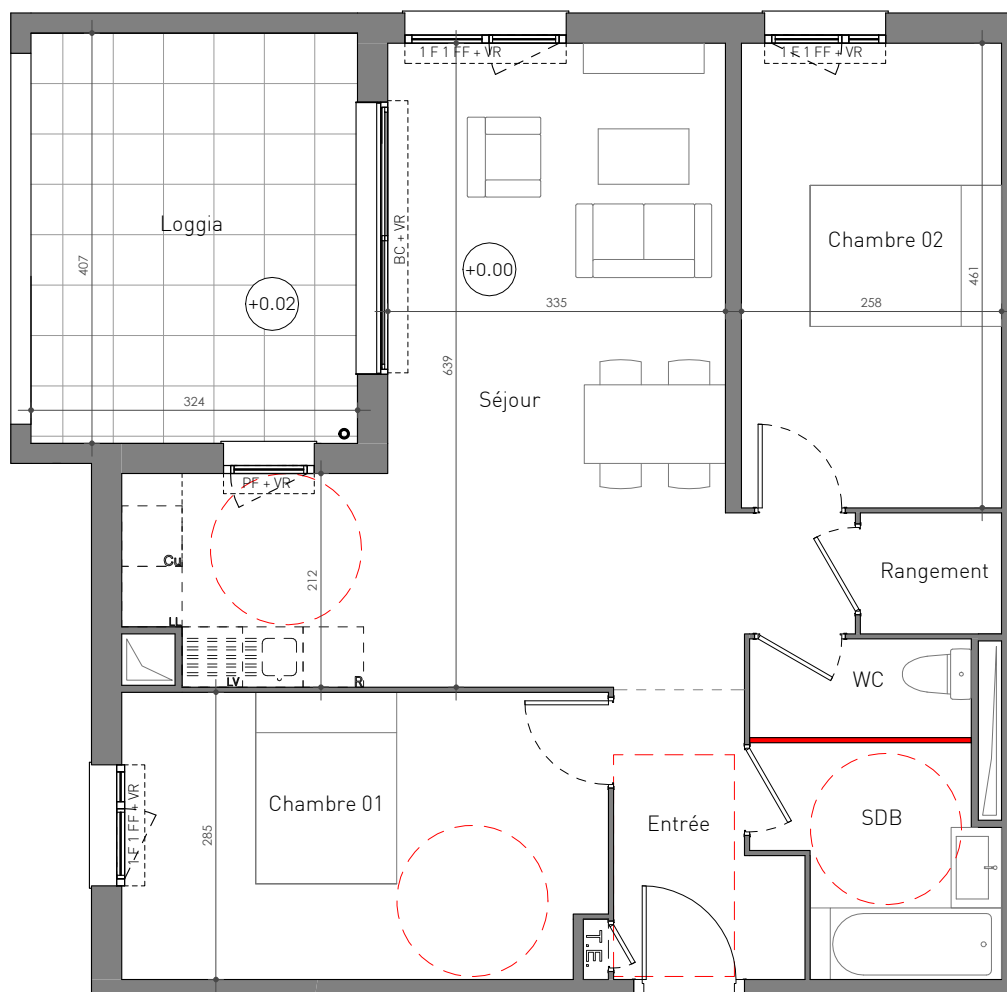

ACCÈS

NORD

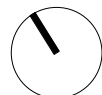

0 1 3m

COGIM
ART PROMOTEUR

Indice 1

Tout en conservant les caractéristiques essentielles du plan, la société se réserve la possibilité d'apporter des modifications pour des questions de construction ou d'amélioration. Les faux-plafonds, retombées et emplacement des équipements sont figurés à titre indicatif.

15/05/2020

LÉGENDE

LV	Lave-Vaisselle	PF	Porte-fenêtre	LL	Lave-Linge	BC	Baie coulissante
Cu	Cuisson	FF	Fenêtre fixe	VR	Volet roulant		Faux plafond
R	Réfrigérateur	AV	Allège vitrée	○	EP		Cloison démontable