
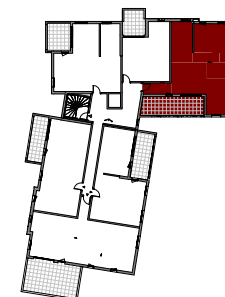


VILLA PEYRIÈRE

SAINT-JEAN-DE-VÉDAS

43 logements, ZAC Roque Fraisse

| TYPE | NIVEAU | APP. |
|------|--------|------|
| T4 | R+2 | C32 |

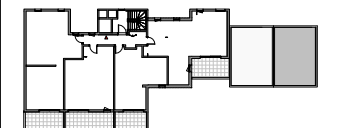

SURFACES HABITABLES


| | |
|-------------------|---------------------|
| Séjour-cuisine | 34,7 m ² |
| Chambre 01 | 15,0 m ² |
| Chambre 02 | 9,1 m ² |
| Chambre 03 | 9,1 m ² |
| SDB | 6,1 m ² |
| Entrée | 5,3 m ² |
| Dgt | 4,3 m ² |
| Sanit. | 1,6 m ² |
| Surface habitable | 85,2 m ² |

SURFACES ANNEXES

| | |
|--------|---------------------|
| Loggia | 20,5 m ² |
|--------|---------------------|

SURFACE TOTALE 105,7 m²

Échelle 1/75

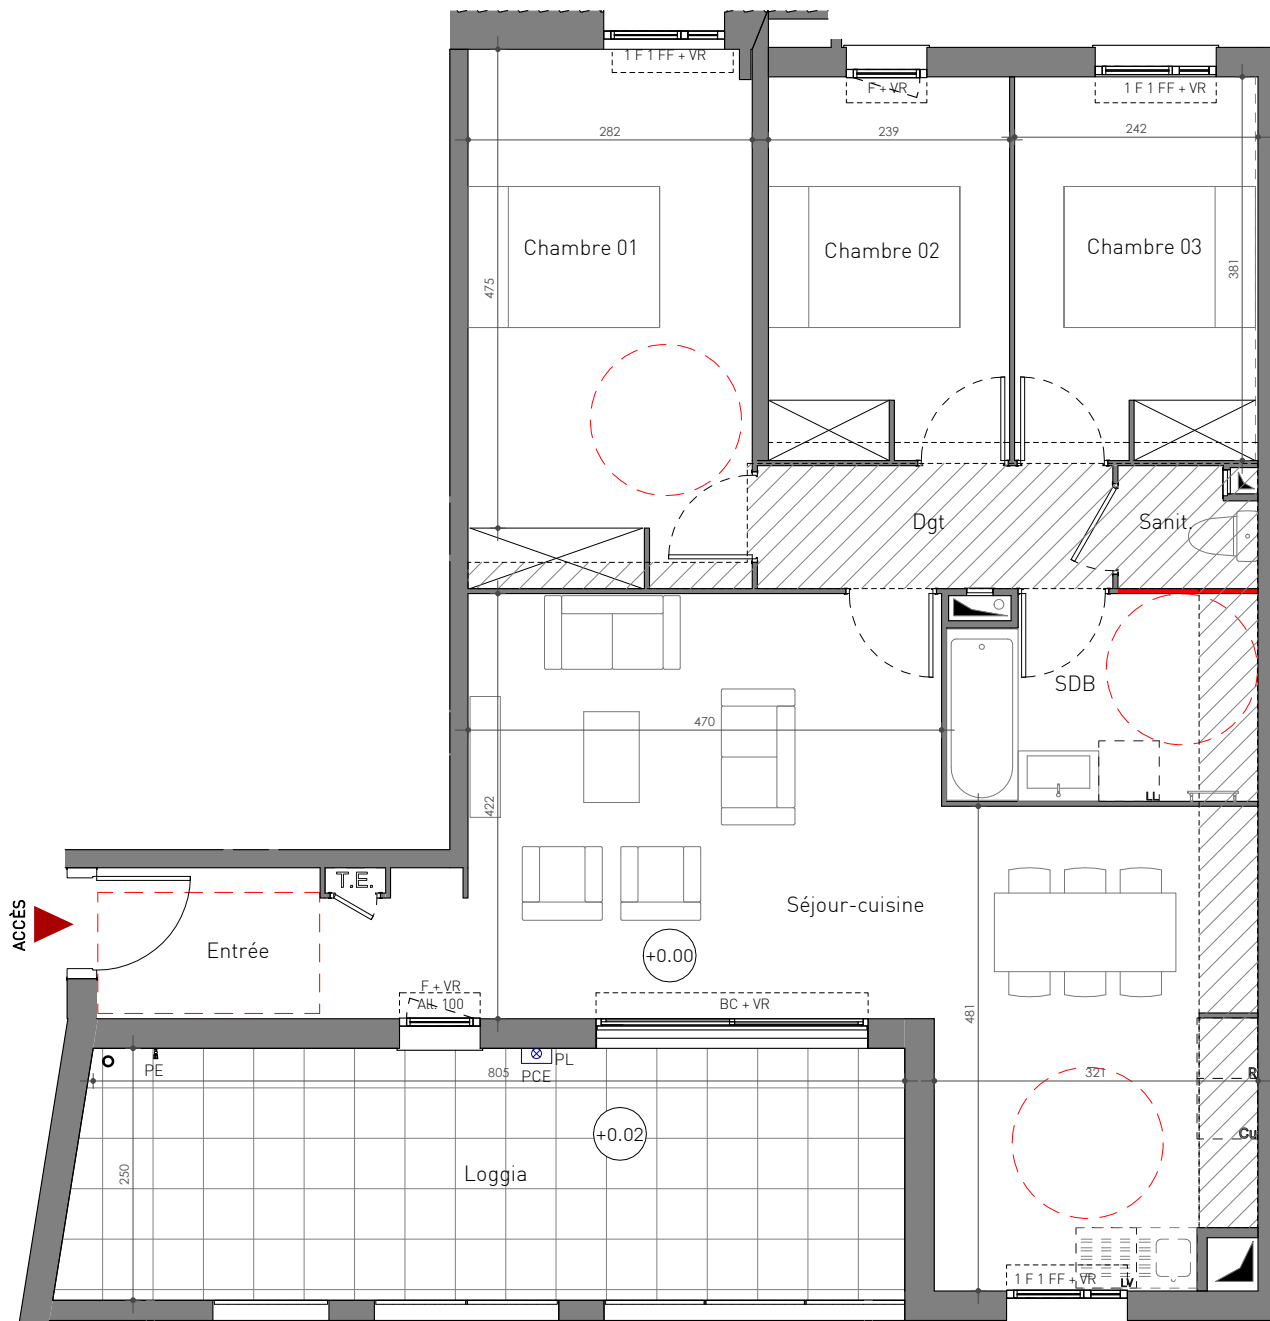

0 1 3m

COGIM

ART PROMOTEUR

Indice 6

03/03/2021

Tout en conservant les caractéristiques essentielles du plan, la société se réserve la possibilité d'apporter des modifications pour des questions de construction ou d'amélioration. Les faux-plafonds, retombées et emplacement des équipements sont figurés à titre indicatif.

LÉGENDE

| | | | | | |
|-------------------|-----------------|------------------|---------------------|----------------------|----------------------|
| LV Lave-Vaisselle | LL Lave-Linge | PF Porte-fenêtre | OB Oscillo-battant | PE Point d'eau | ○ EP |
| Cu Cuisson | F Fenêtre | VR Volet roulant | BC Baie coulissante | PL Point lumineux | ▨ Faux-plafond |
| R Réfrigérateur | FF Fenêtre fixe | AV Allège vitrée | | PCE Prise extérieure | ■ Cloison démontable |