


BÂTIMENT NORD

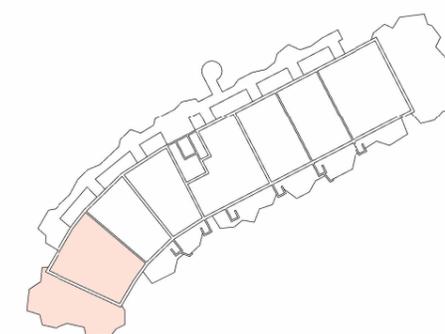

APPARTEMENT	D303
Type	T4
Étage	R+3
Genre	Accession libre

TABLEAU DES SURFACES HABITABLES (m²)

Séjour/Cuisine	30.54 m ²
Chambre 02	13.71 m ²
Chambre 03	11.83 m ²
Chambre 01	9.24 m ²
Entrée	8.60 m ²
SdB	4.63 m ²
Dgt	3.38 m ²
SdE	1.93 m ²
WC	1.14 m ²
WC	1.01 m ²
Total surface habitable	86.02 m²

TABLEAU DES SURFACES ANNEXES (m²)


Terrasse Type C	74.62 m ²
Total surface annexe	74.62 m²

LÉGENDE

F : Fenêtre	: Voile béton	: Cloison ép. 7 cm
PP : Porte palière	: Isolation	: Cloison ép. 5 cm
PC : Porte coulissante	: Cloison ép. 10 cm	: Faux plafond / soffite
BC : Baie coulissante	: Placard électrique	: GC béton + lisse métallique
PF : Porte fenêtre	: Jardinière	
PE : Placard électrique	: Zone jacuzzi	
R : Réfrigérateur		
LL : Lave-linge		
LV : Lave-vaisselle		

NOTA

La société se réserve la possibilité d'apporter à ce plan des modifications qui seraient dues à des impératifs techniques ou réglementaires. Le mobilier est dessiné à titre indicatif, se reporter à la notice de vente notaire pour connaître les équipements fournis. La surface des pièces comprend celle des placards. Il est précisé que des adaptations techniques peuvent entraîner une évolution des surfaces indiquées dans la limite de 5%, cette tolérance jouant également pour les altimétries et hauteurs sous-plafonds, retombées de plafonds et soffites.

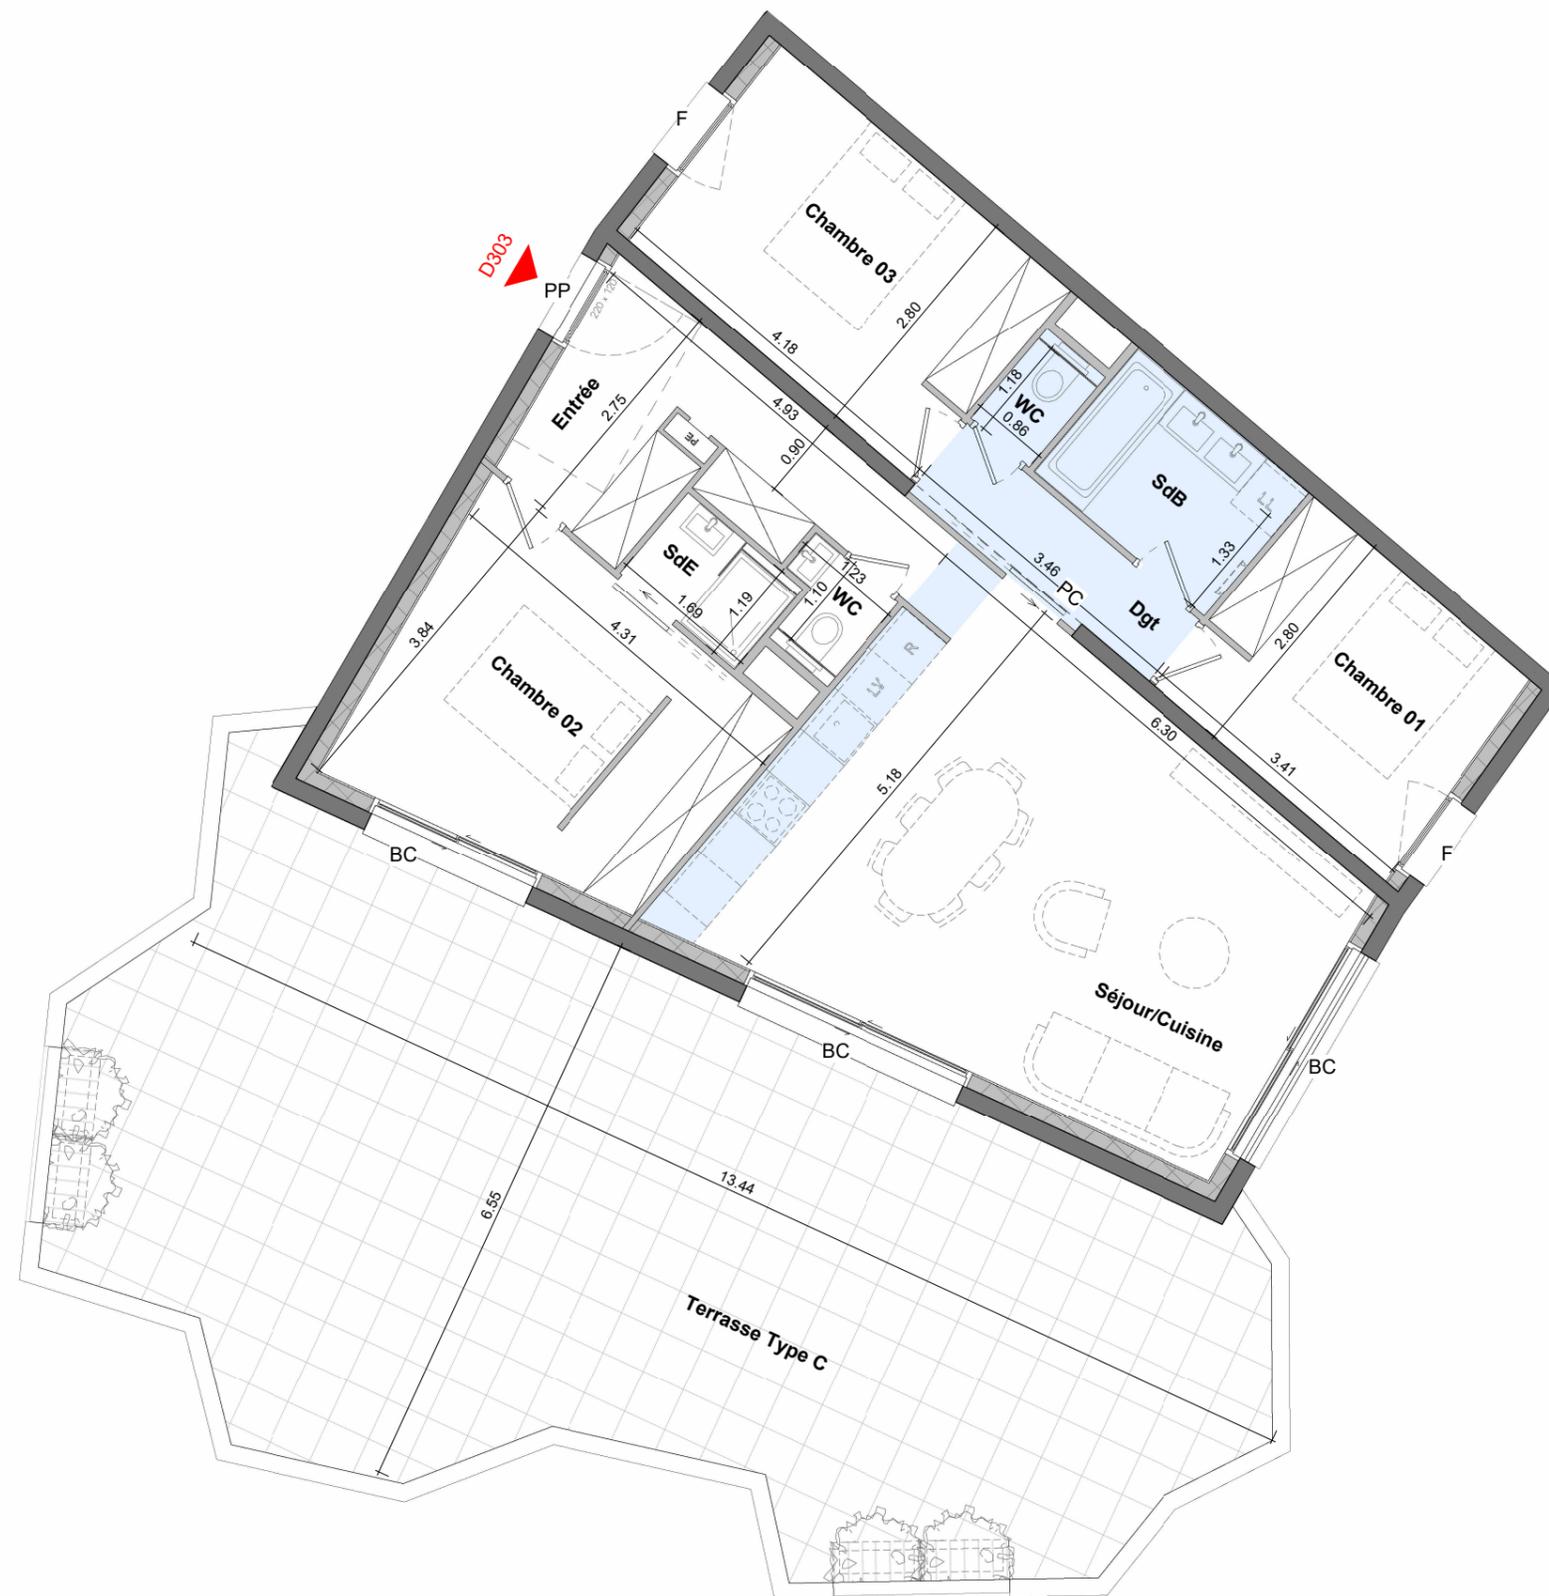

Échelle 1:80

